記号	年月日	訂　正　記　事	担当	出図先 年月日									N ○014
A													

1－吊金具

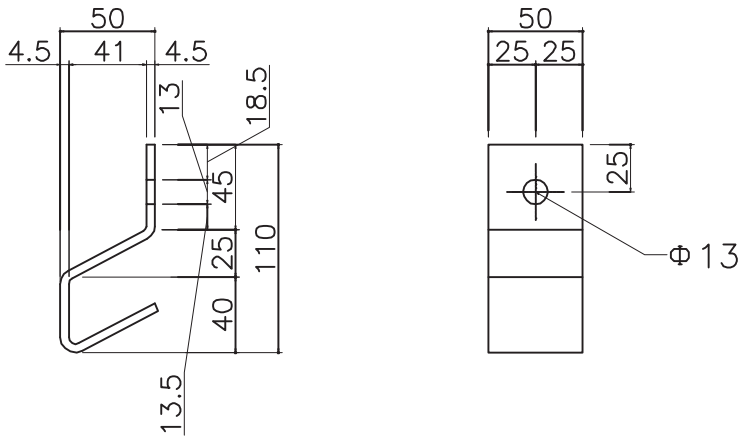

2－押え金具

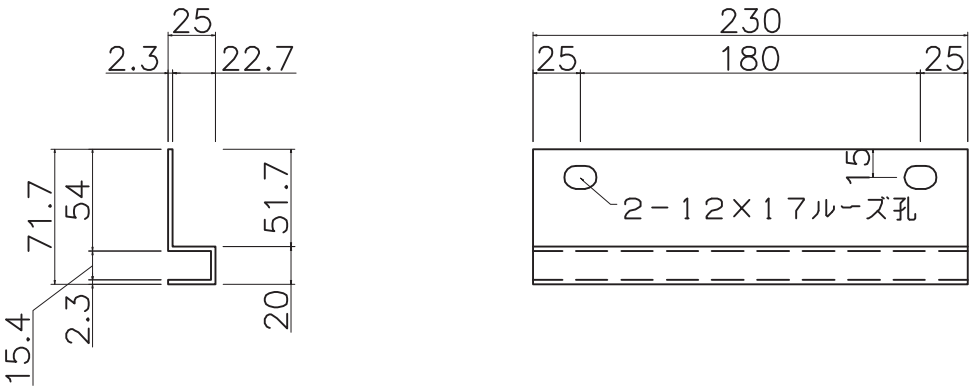

3－裏板

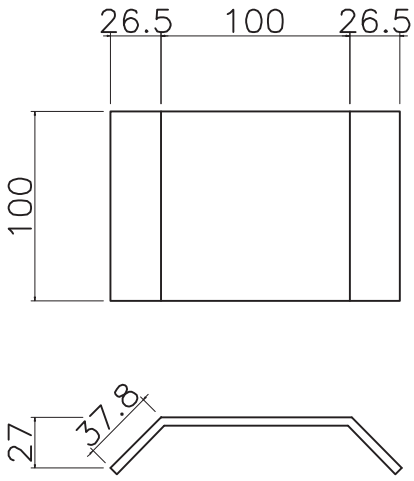

部番	名　称	個数	材質	寸度	図番又は記事
3	裏板		SS4．5t		
2	押え金具		SS2．3t		
1	吊金具		SS4．5t		

名称	記号
天井補強吊金具・天井補強タップ用St	

設計年月日	設計	製図	検図	承認	縮尺