記号	年月日	訂　正　記　事	担当	出図先 年月日									N 009
A													

天井。壁

コーチボルト止め

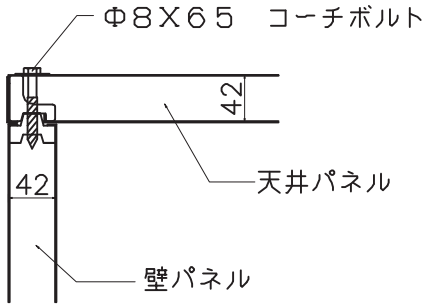

ファスナーロック止め

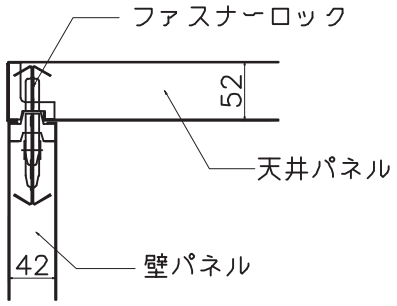

アルミアングル止め

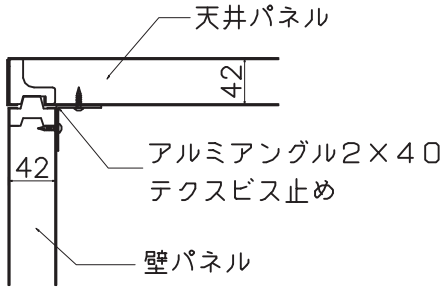

間仕切

アルミアングル＋フラットバー止め（１）

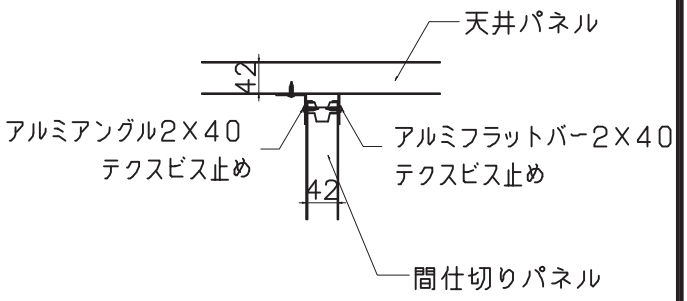

アルミアングル＋フラットバー止め（２）

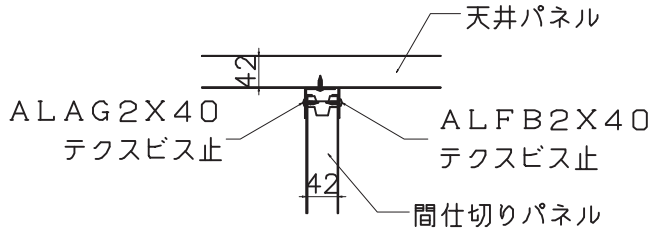

アルミアングル＋アルミアングル止め（１）

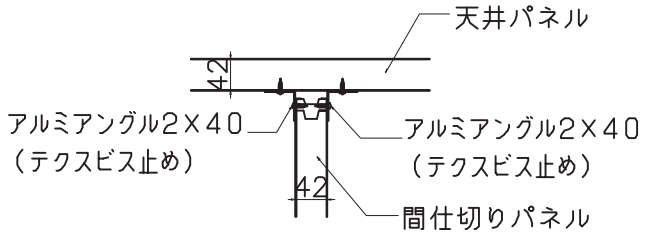

アルミアングル＋アルミアングル止め（２）

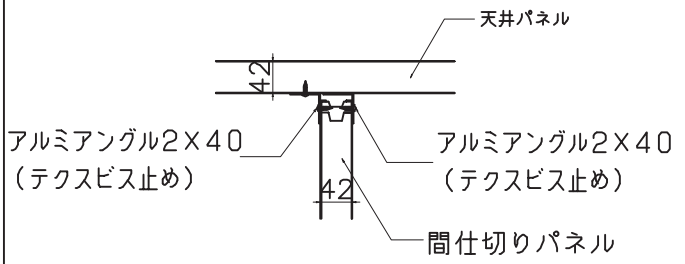

部番	名　称	個数	材質	寸度	図番又は記事

名称　天井部詳細。間仕切結合部詳細（４２ｔ）

記号

設計年月日	設計	製図	検図	承認	縮尺