記号	年月日	訂　正　記　事	担当	出図先 / 年月日	No 024
A					

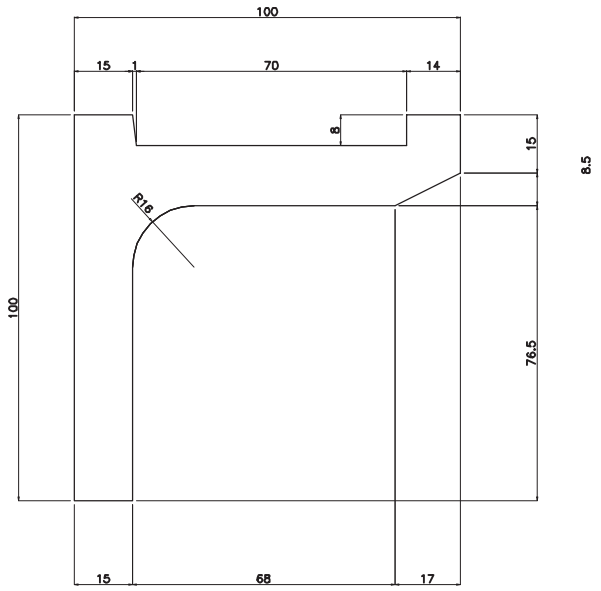

１０２ｔ用Ｄ枠

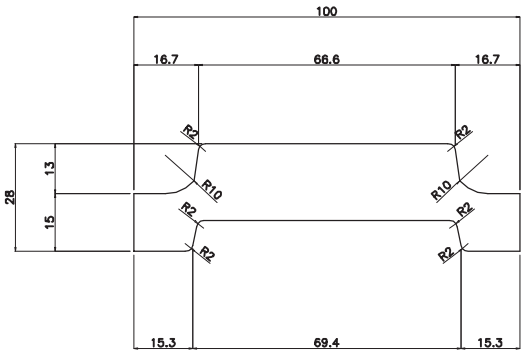

１０２ｔ用オス・メス枠

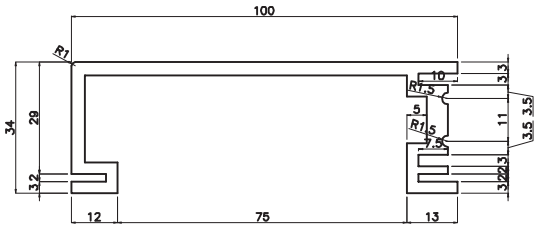

１０２ｔ用Ｅ枠

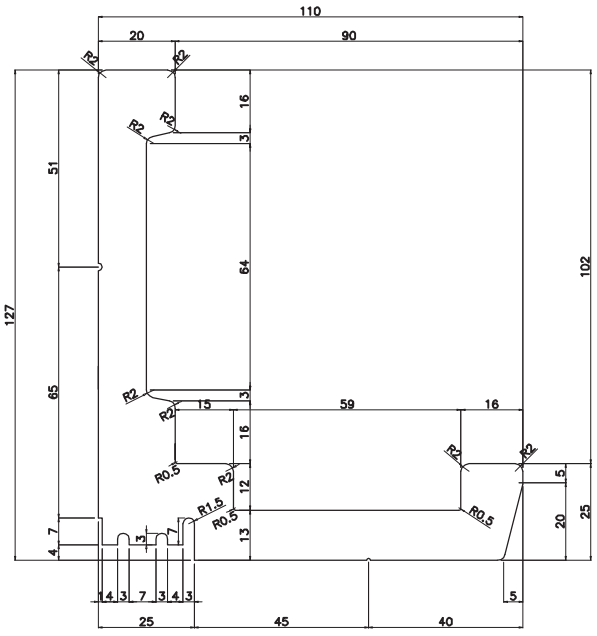

１０２ｔ用入口枠

部番	名　称	個数	材質	寸度	図番又は記事

名称	記号
枠材（１０２ｔ用）	

設計年月日	設計	製図	検図	承認	縮尺